


# P.A.U. "CORVIAM"

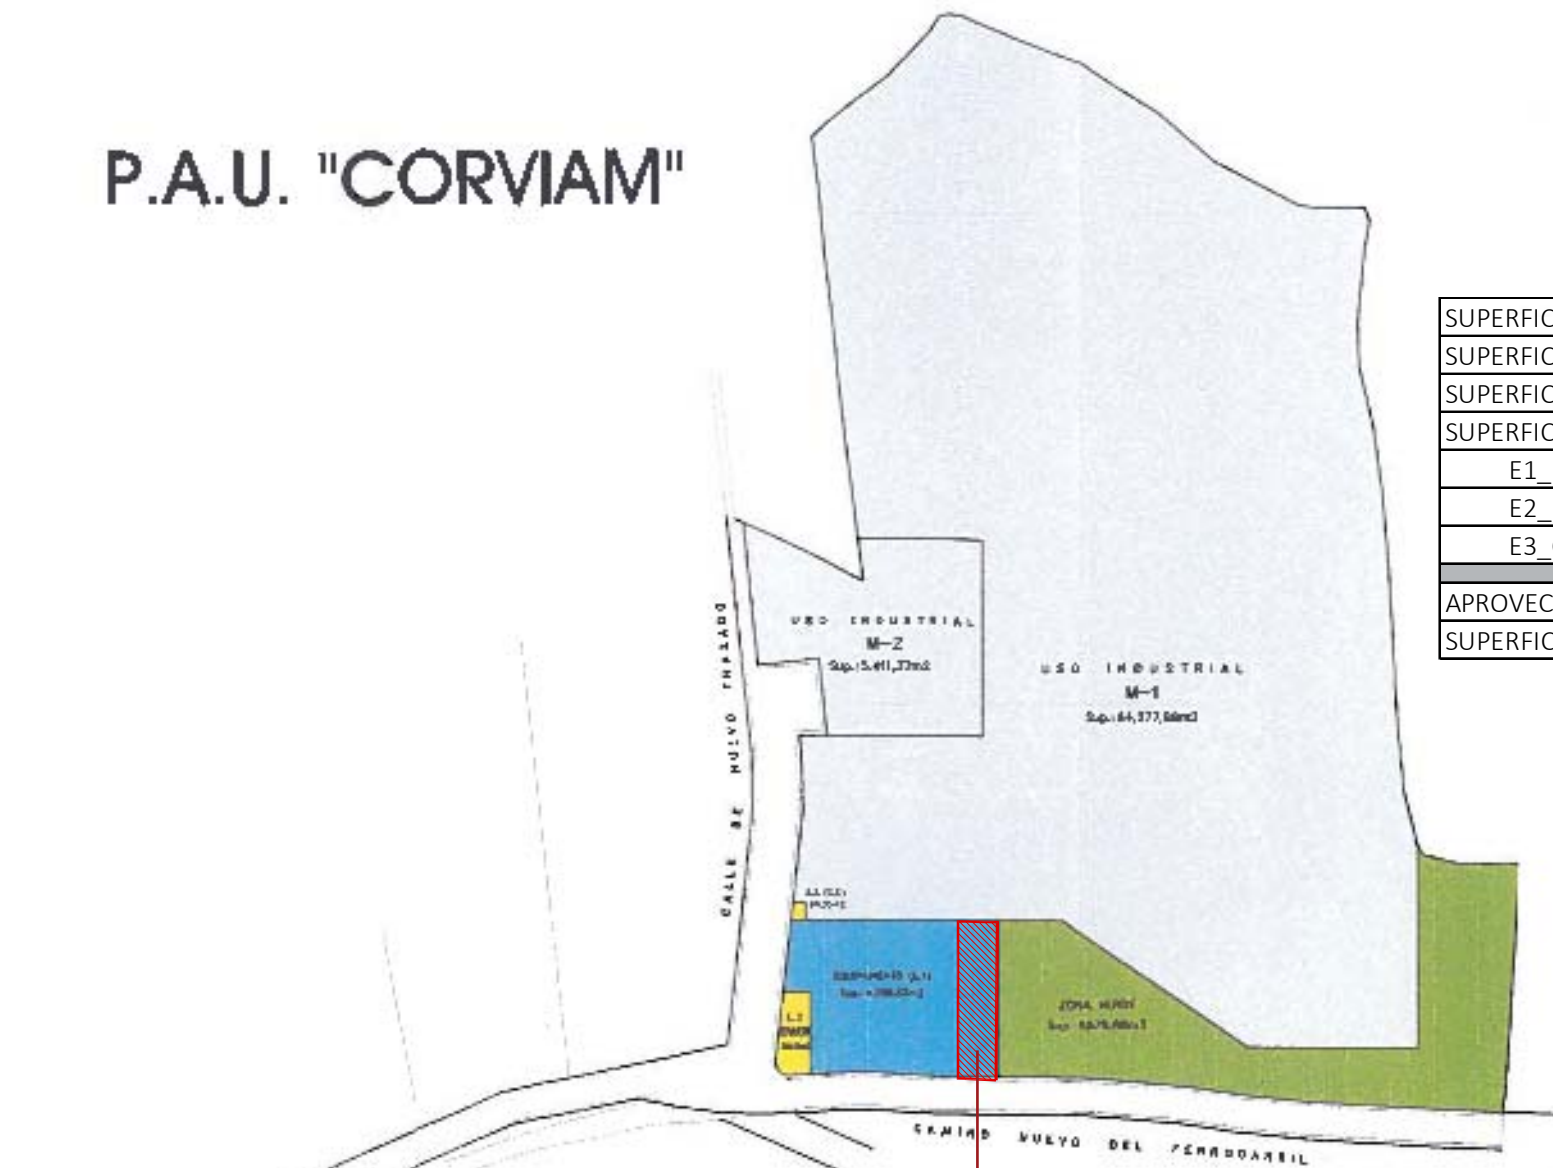

SUPERFICIE BRUTA DE ACTUACIÓN	85735m <sup>2</sup>
SUPERFICIE DE ZONAS VERDES	8578,88m <sup>2</sup>
SUPERFICIE EN VIALES INTERIORES	2776,6m <sup>2</sup>
SUPERFICIE TOTAL DE EQUIPAMIENTOS	4690,27m <sup>2</sup>
E1_EQUIPAMIENTO DOT(>5%)	4286,87m <sup>2</sup>
E2_DEPURACIÓN DE VERTIDOS	368,85m <sup>2</sup>
E3_CENTRO DE TRANSFORMACIÓN	34,55m <sup>2</sup>
APROVECHAMIENTO USO INDUSTRIAL	69689,25m <sup>2</sup>
SUPERFICIE DE CESIÓN(>10% S/APROV)	6969m <sup>2</sup>

**PARCELA4**  
788m<sup>2</sup>

P.A.U. CORVIAM	PLAN PARCIAL DE ORDENACION URBANA "CORVIAM"		ARCHITECTOS URBANISTAS PROMOTORES
fecha marzo - 2000	promotor: <i>[Signature]</i>	arquitectos:	plano n° <b>5</b>
expediente 999 / 97	aprobado por: <i>[Signature]</i>	ACORDADO EN COMISION CONTE DEL 1980	



ESCALA: S.E  
FECHA: Marzo 2015  
MUNICIPIO DE YELES(TOLEDO)

